





LE DOMAINE DE LA GRANDE SEIGLIERE

GENAS

AUep

An

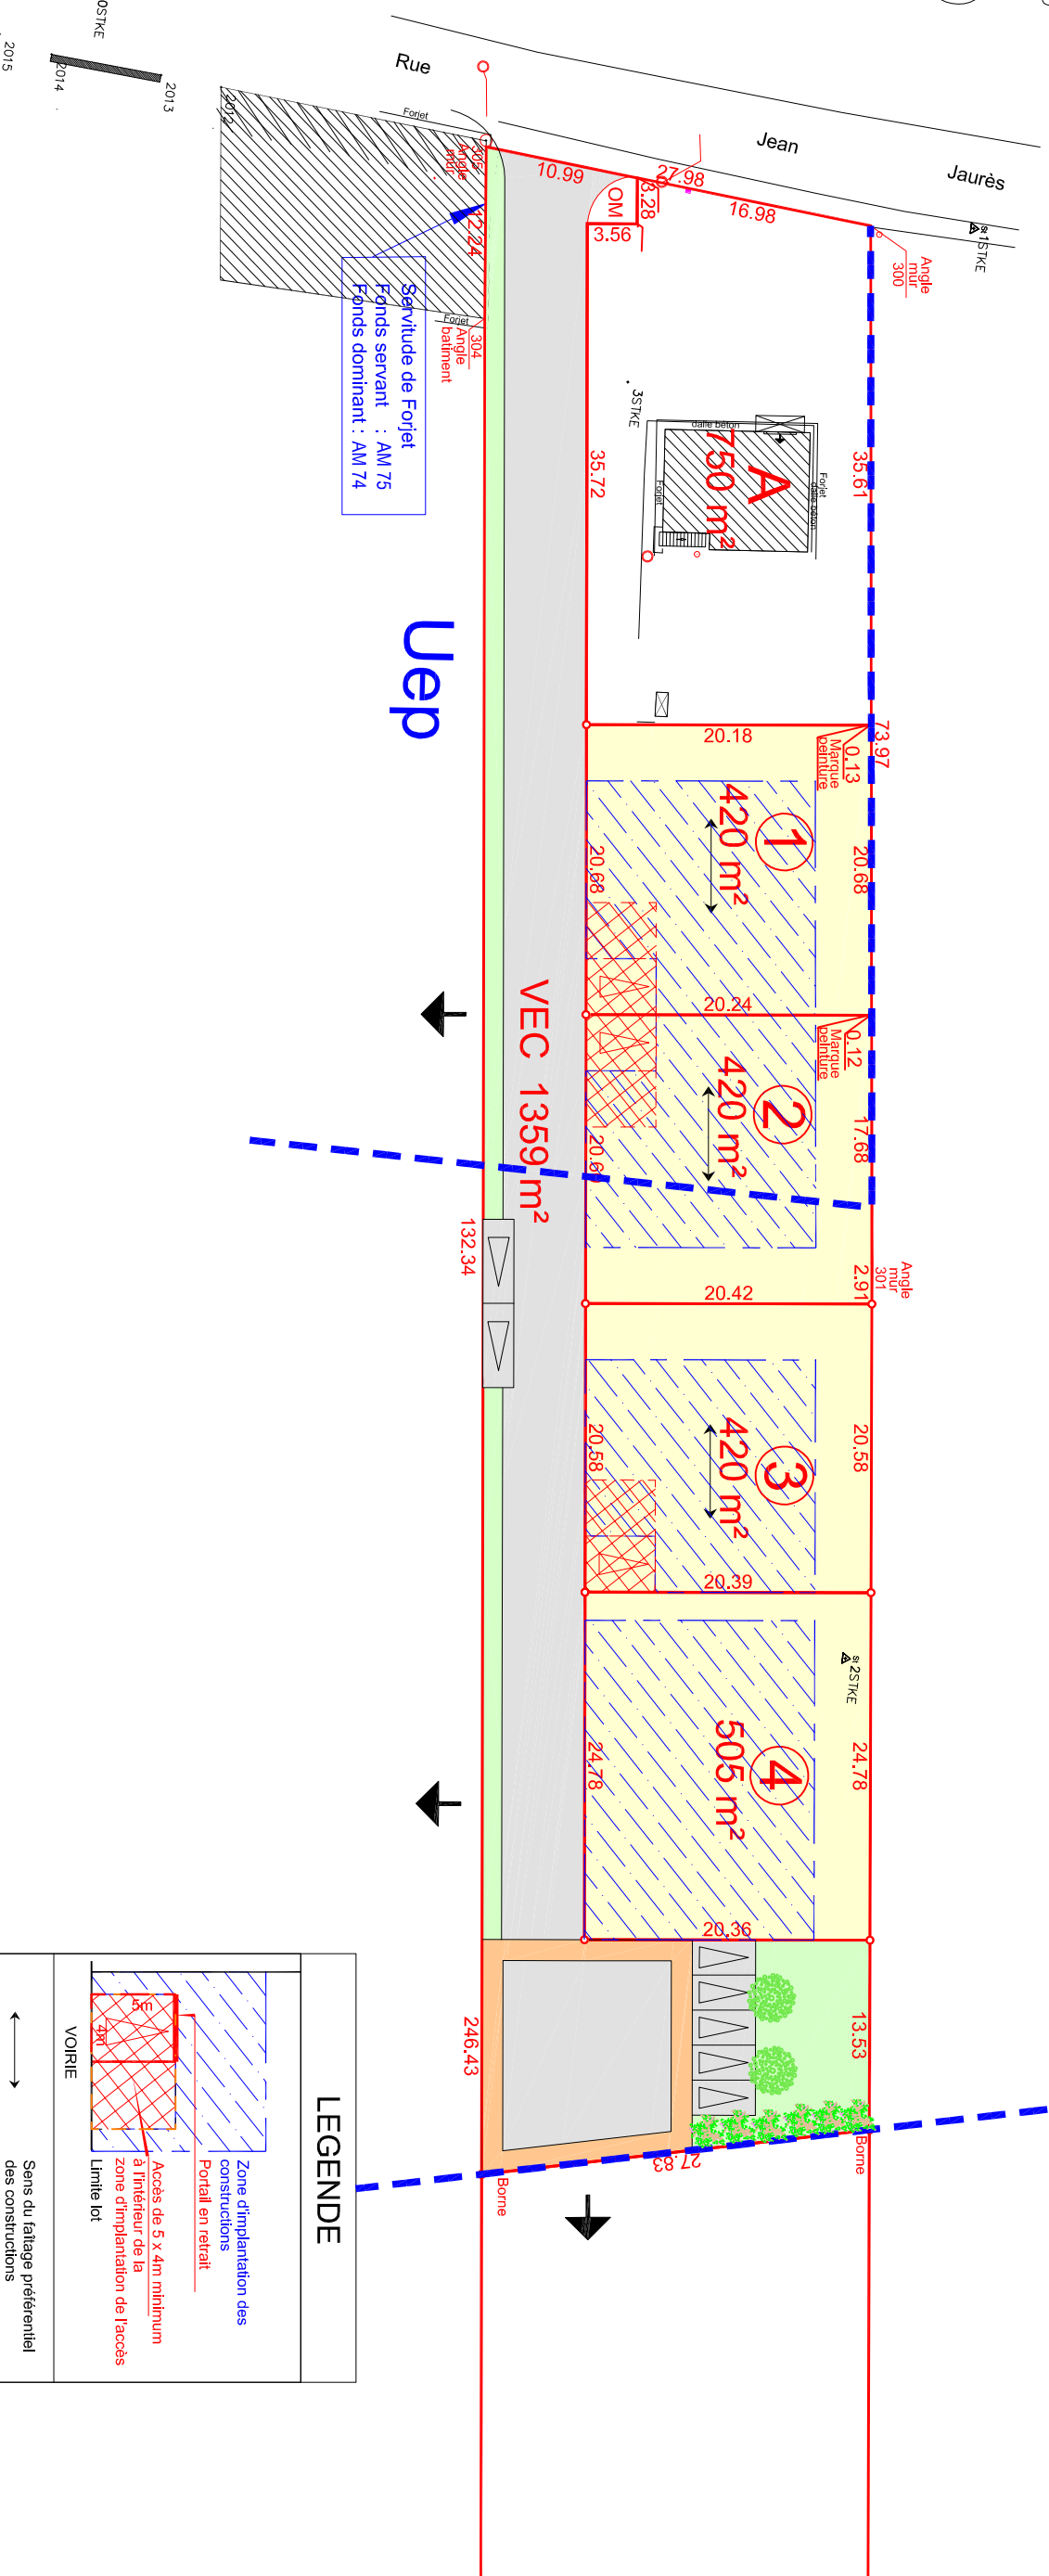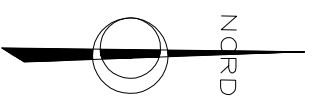

LEGENDE

	Zone d'implantation des constructions Portail en retrait
	Accès de 5 x 4m minimum à l'intérieur de la zone d'implantation de l'accès Limite lot
	Sans du faitage préférentiel des constructions
	Coupure Végétale
	Possibilité de desserte future