


Propriété de
UREGI

PLAN DE BORNAGE
Echelle 1/200

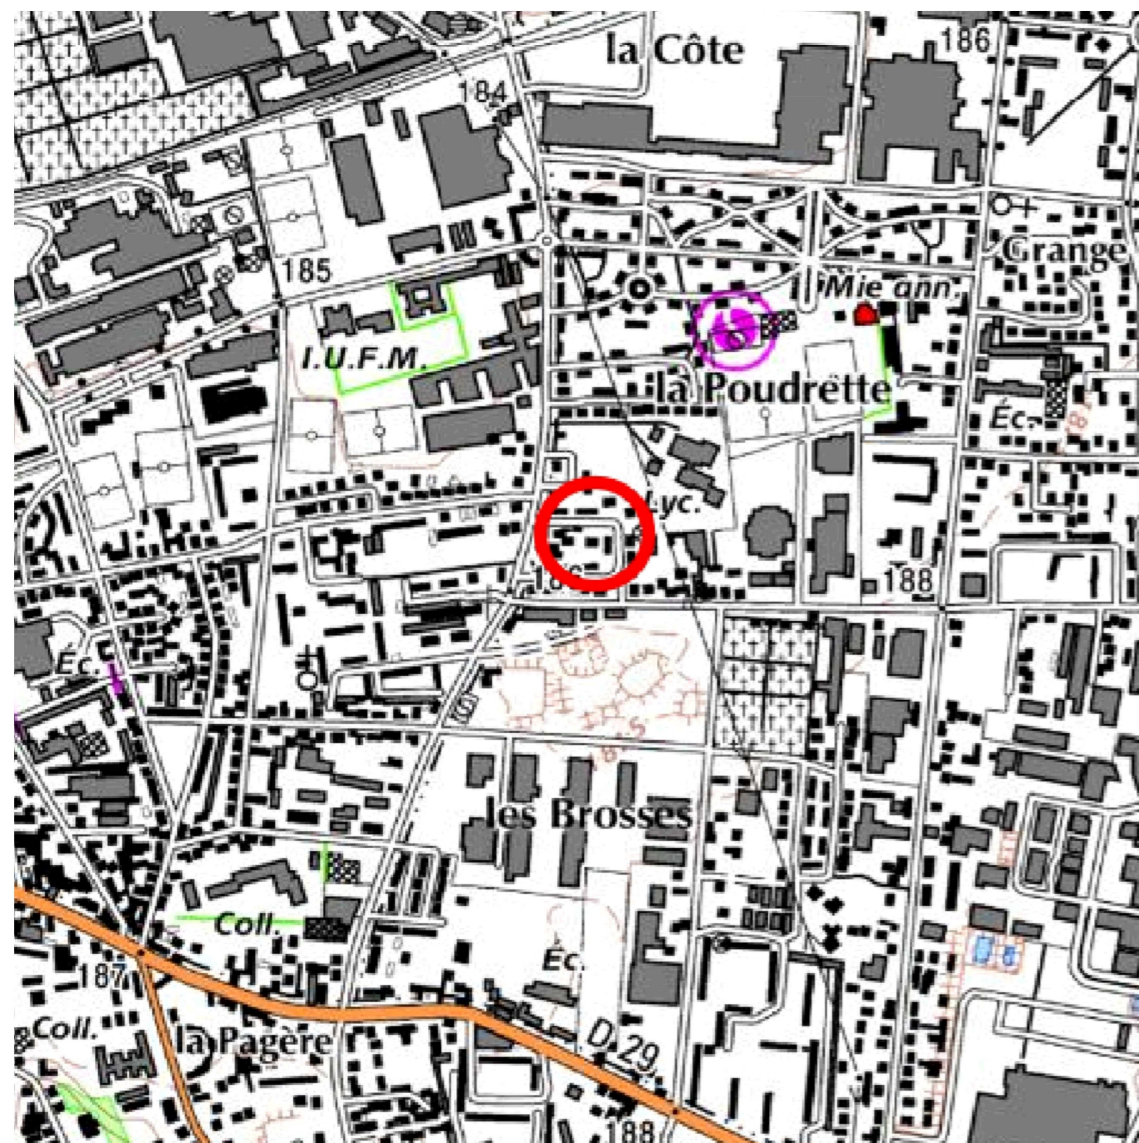

PLAN DE SITUATION - Echelle 1/12500

COORDONNEES : Indépendantes

NIVELLEMENT : Indépendant

ARPEGE

GÉOMÈTRES EXPERTS

401, rue de la Sidoine - BP 115
01601 TREVOUX Cedex
T : 04 74 00 07 61 - F : 04 74 00 51 76
contact@arpege-geometres.fr




GÉOMÈTRE-EXPERT
CONSEILLER VALORISER GARANTIR

ORDRE DES GEOMETRES-EXPERTS
N° inscription : 2008 C2 0002

Référence : 69 256 05 02
13487D11_REV2.tpj
PLAN N° : 13487D11
Le 26/11/2013 CB/rev1
Le 13/11/2015 CB/REV2

LEGENDE TOPOGRAPHIQUE

- | | | | |
|--|----------------------------|--|------------------------|
| | station polygonale | | muret |
| | piers | | mur |
| | arbre | | mur + clôture |
| | regards visibles | | clôture légère |
| | grille EP | | clôture grillagée |
| | bouche d'eau | | haie |
| | borne incendie | | buse |
| | poteau EDF BT | | bord route |
| | poteau PTT | | bordure |
| | chambre PTT | | limite de végétation |
| | lampadaires | | talus |
| | logette EDF | | application cadastrale |
| | poteau EDF MT | | limite réelle |
| | poteau EDF BT + PTT + Lamp | | borne OGE existante |
| | | | borne nouvelle |
| | | | borne ancienne |
| | | | borne remembrement |
| | | | piquet |
- Nota: les cotes bordures sont des cotes fil d'eau

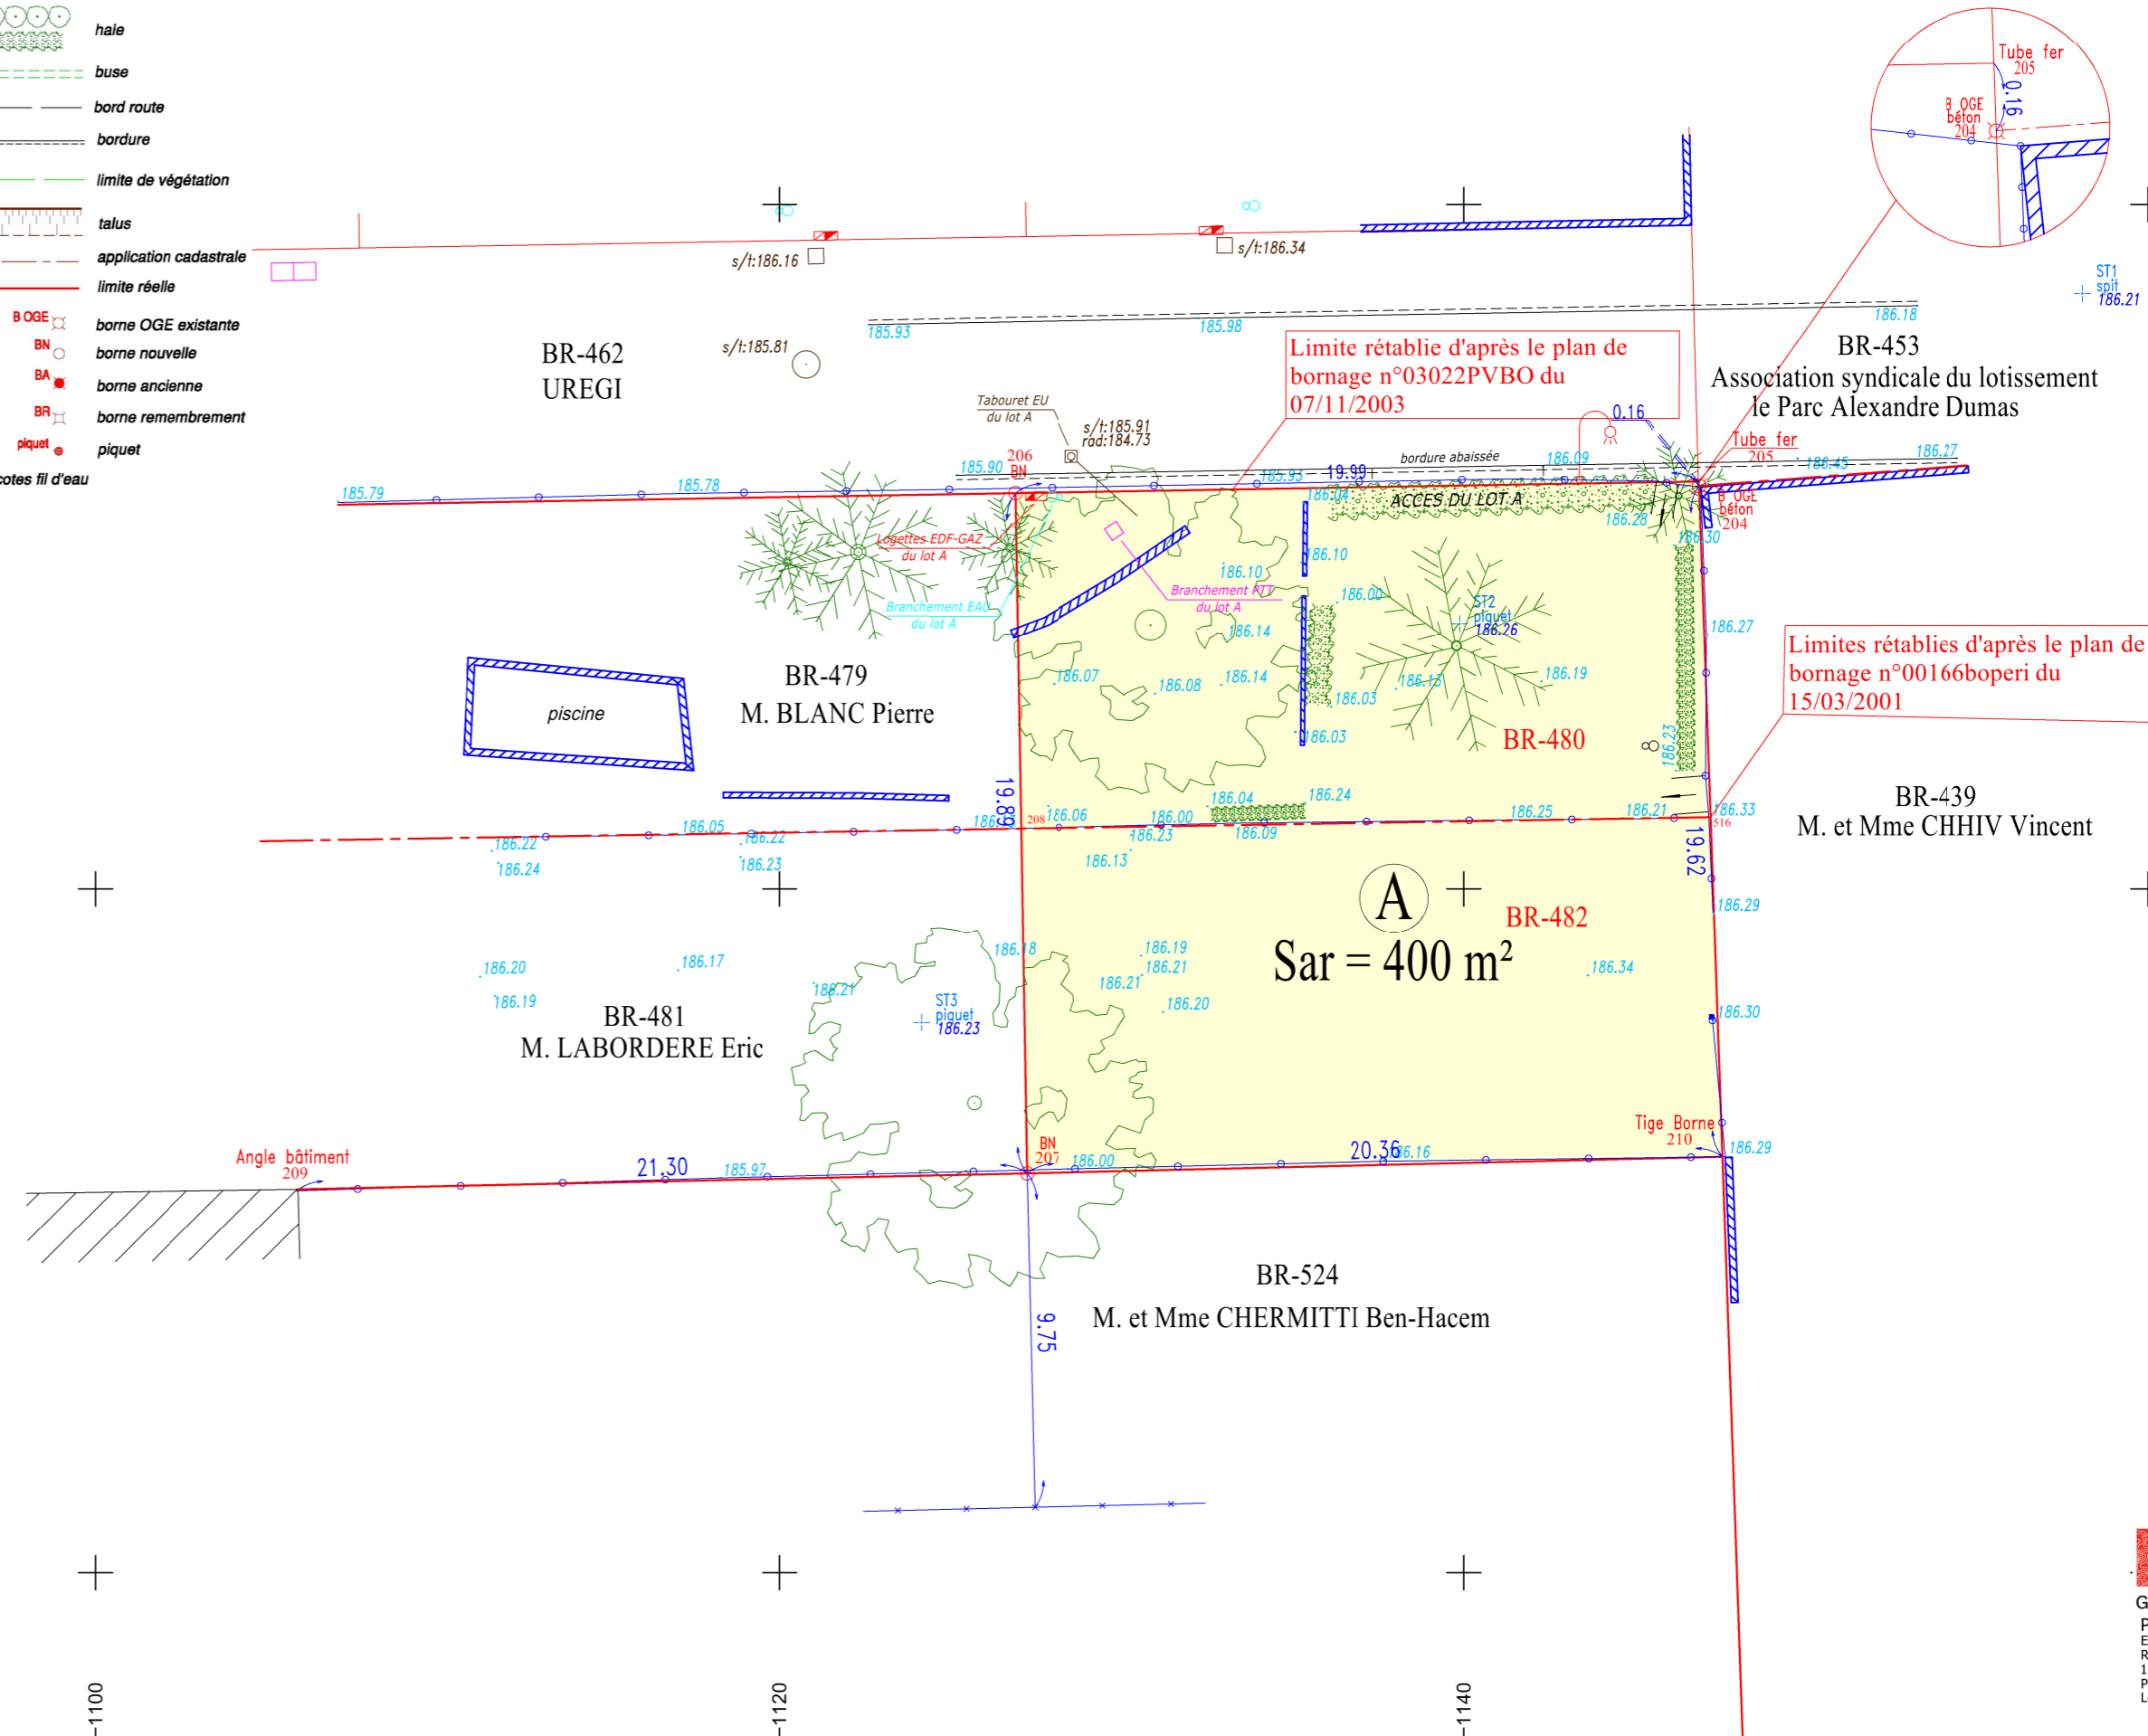

ARPEGE

GÉOMÈTRES EXPERTS
PLAN DE DIVISION
Echelle: 1/200
Référence : 69 256 05 02
13487D11_REV2.tpj
PLAN N° : 13487D11
Le 13/11/2015 CB/REV2