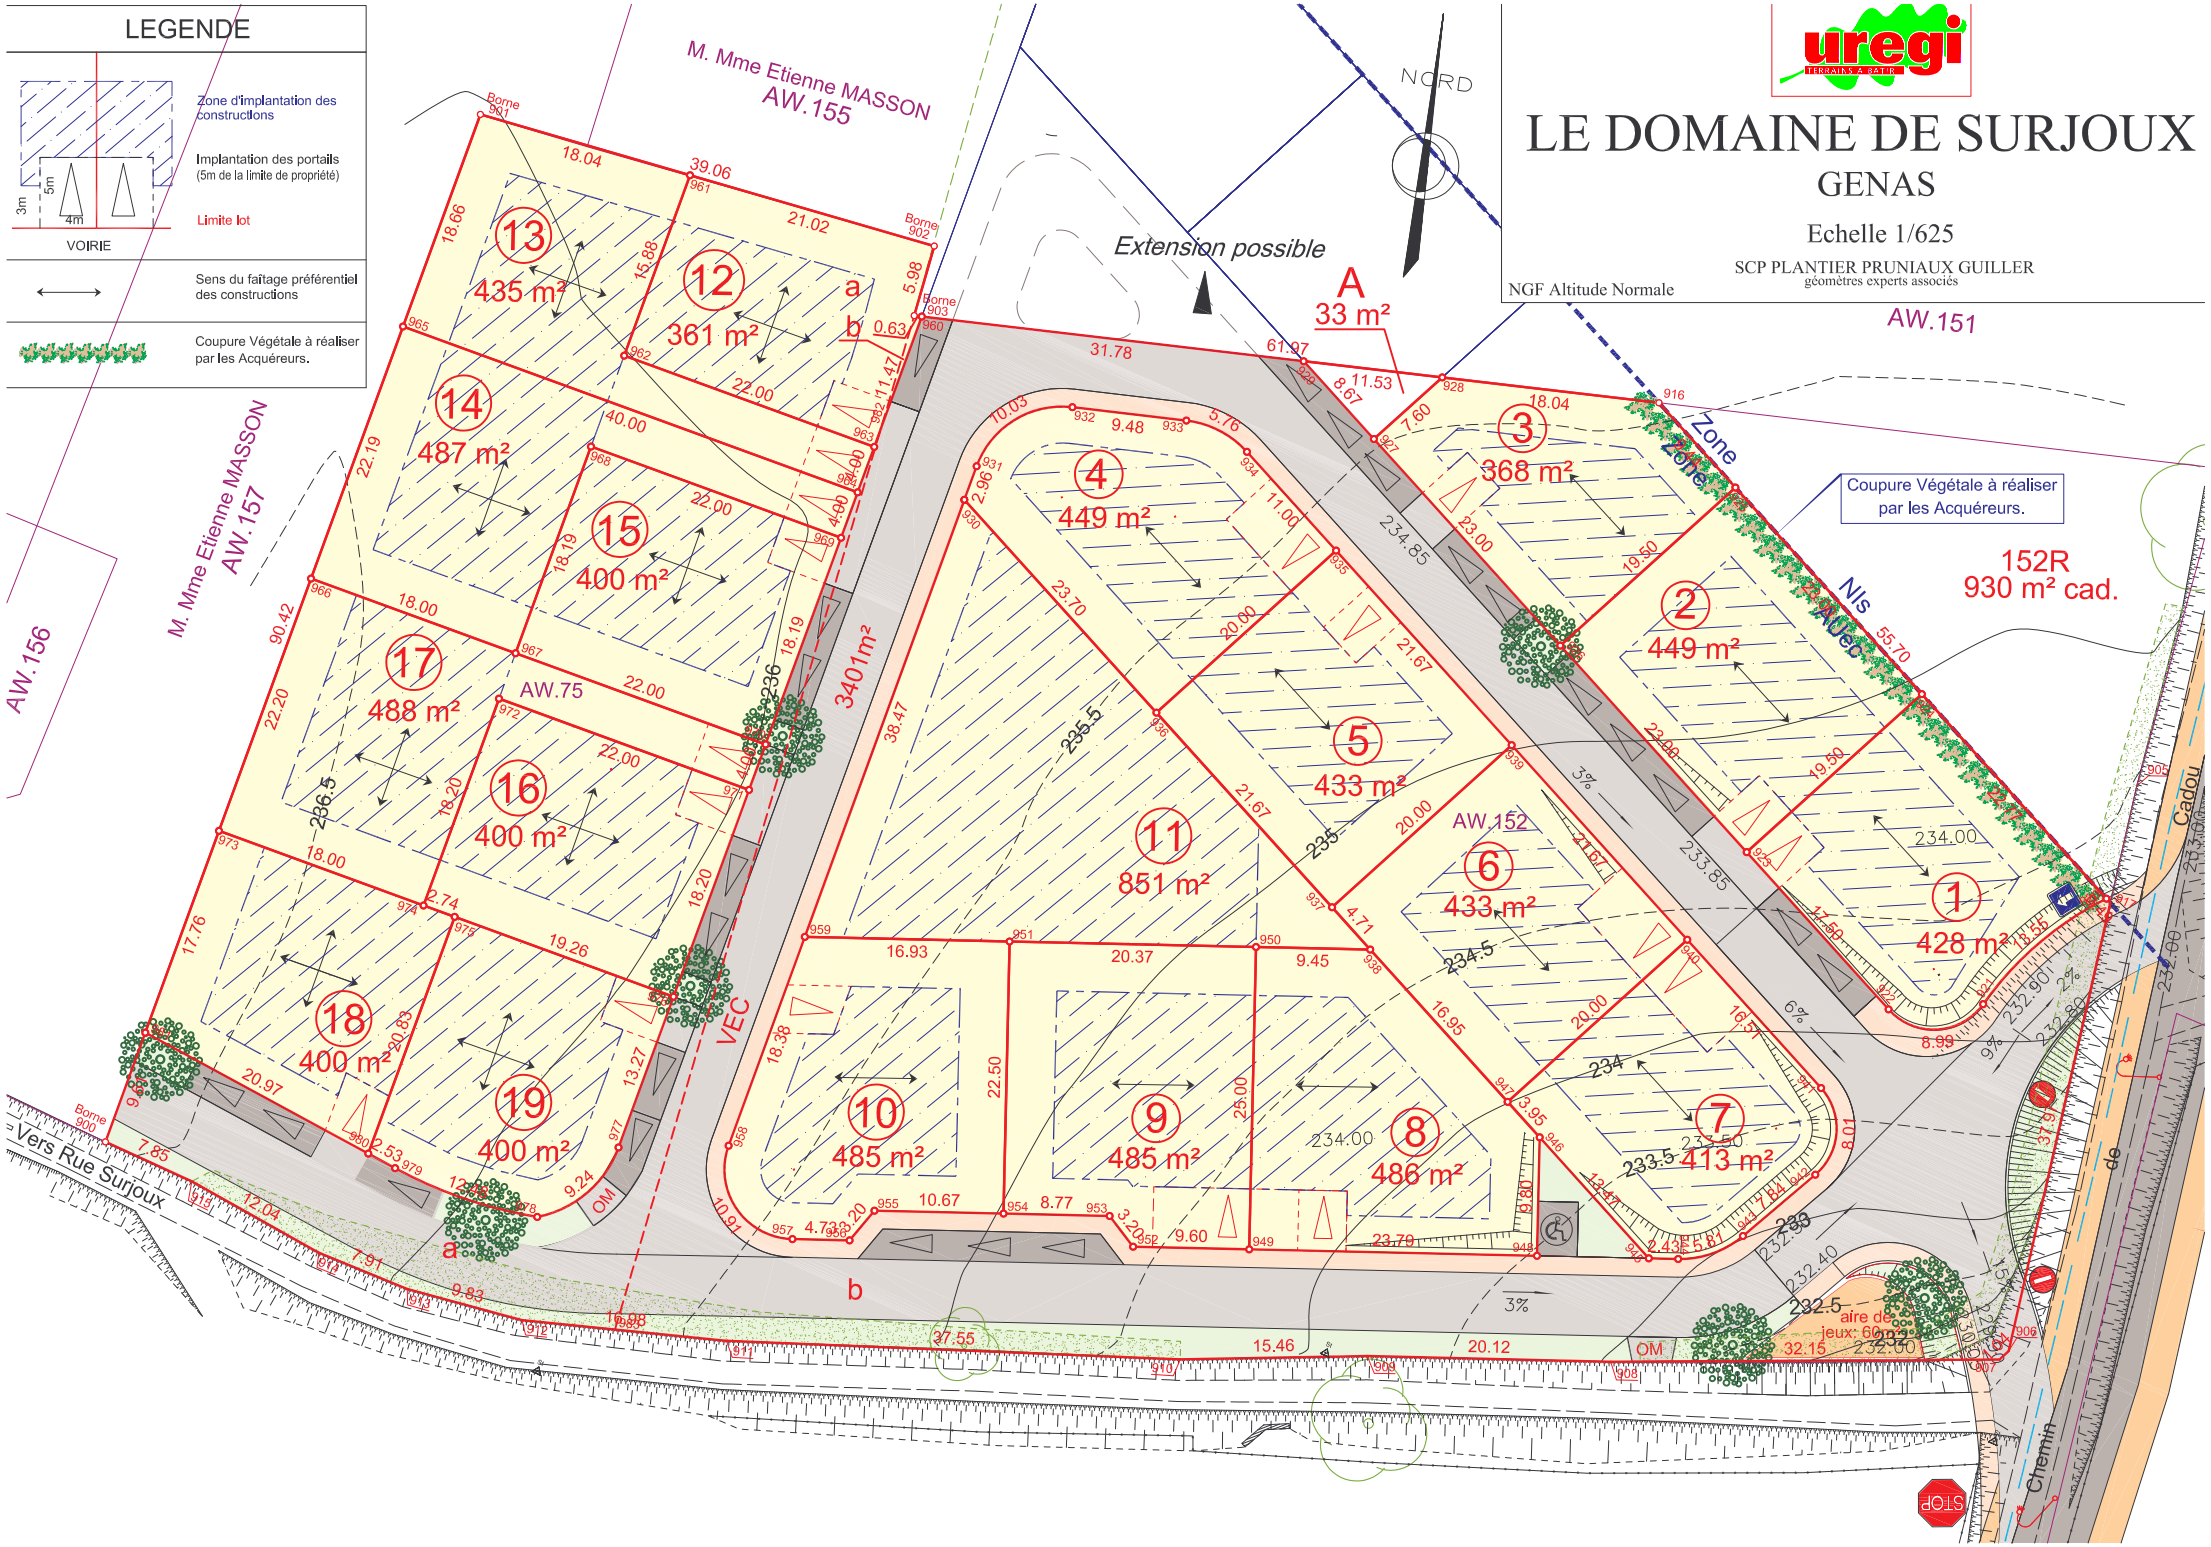
LEGENDE
Zone d'implantation des constructions
Implantation des portails (5m de la limite de propriété)
Limite lot
VOIRIE
Sens du faîtage préférentiel des constructions
Coupure Végétale à réaliser par les Acquéreurs.
LE DOMAINE DE SURJOUX
GENAS
Echelle 1/625
SCP PLANTIER PRUNIAUX GUILLER
géomètres experts associés
NGF Altitude Normale
NORD
Extension possible
M. Mme Etienne MASSON AW.155
M. Mme Etienne MASSON AW.157
AW.156
AW.151
AW.75
AW.152
Coupure Végétale à réaliser par les Acquéreurs.
152R 930 m² cad.
1 428 m²
2 449 m²
3 368 m²
4 449 m²
5 433 m²
6 433 m²
7 413 m²
8 486 m²
9 485 m²
10 485 m²
11 851 m²
12 361 m²
13 435 m²
14 487 m²
15 400 m²
16 400 m²
17 488 m²
18 400 m²
19 400 m²
A 33 m²
a
b
3401m²
VEC
OM
Zone
Nis
Cadou
Chemin de
Vers Rue Surjoux
aire de jeux: 60m²
STOP